Фасад Кухни

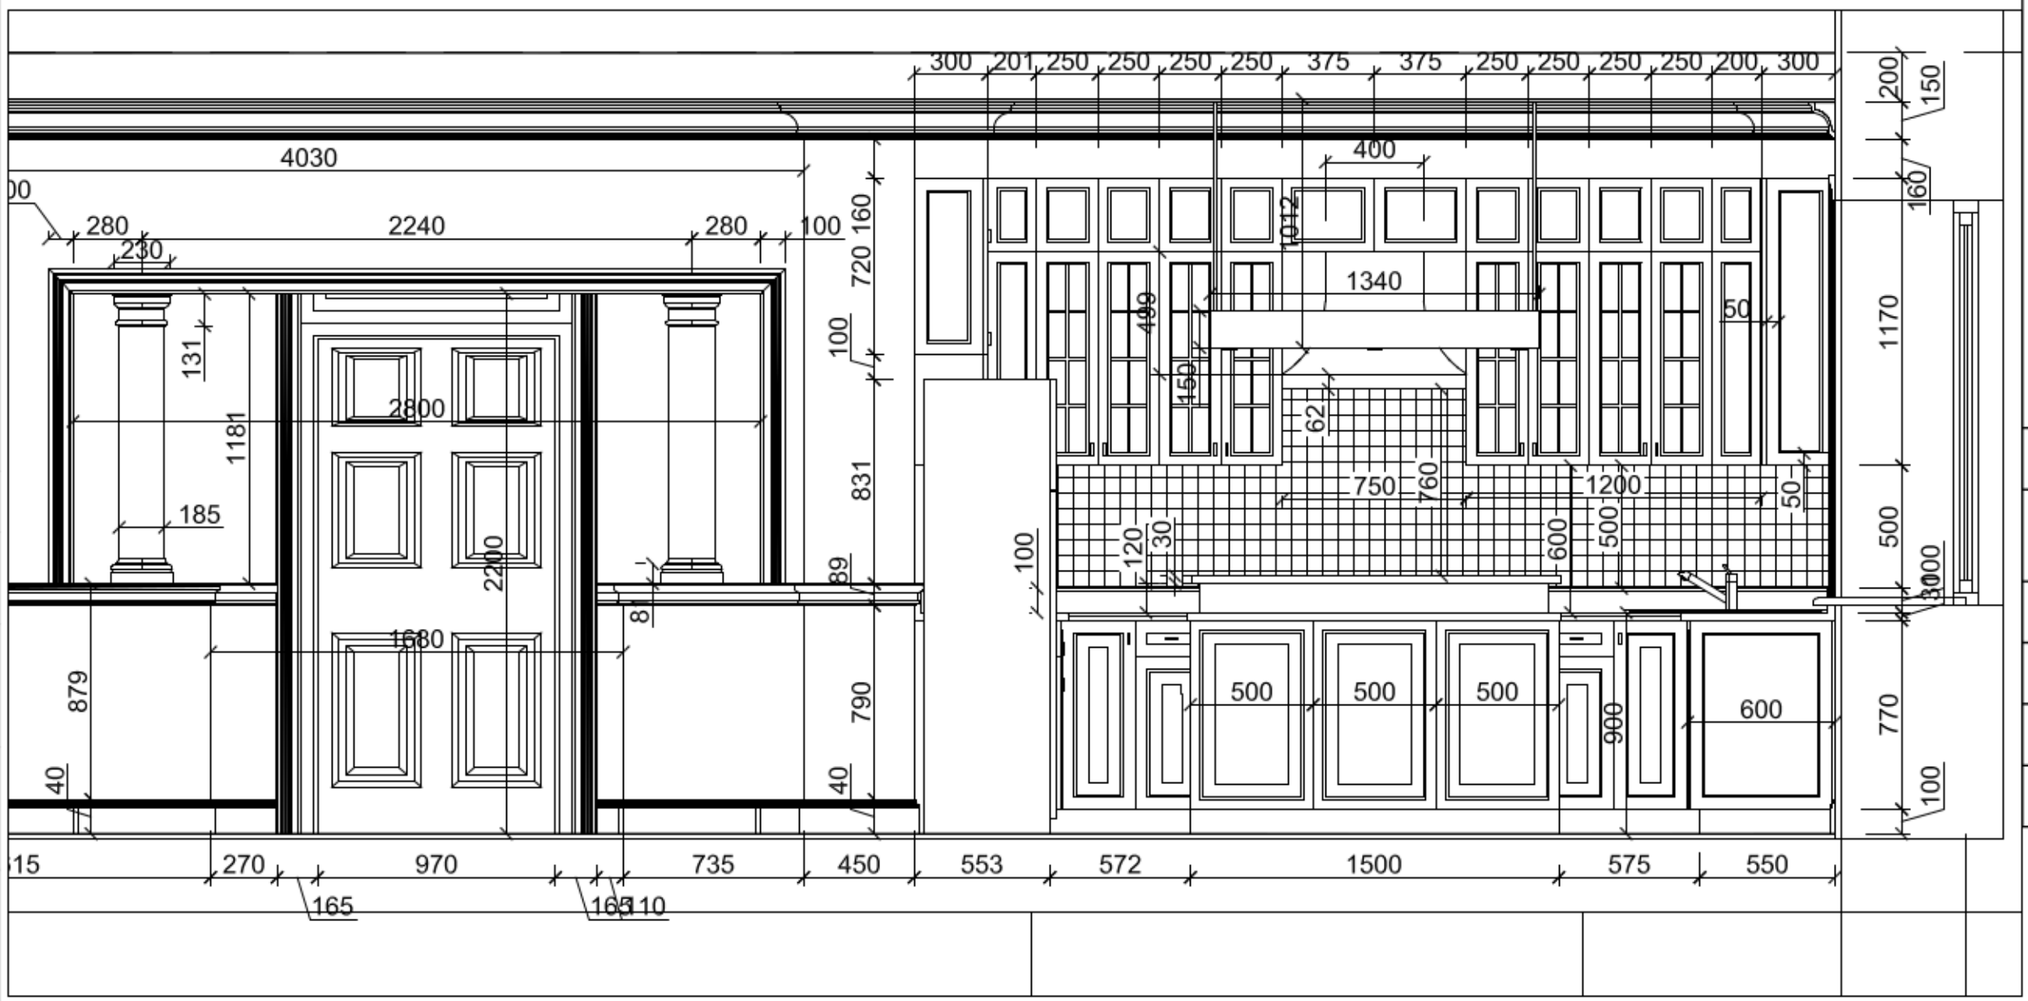

Согласовано

Инв. № дубл.

Подп. и дата

Инв. № подл.

Изм.	Кол.	Лист	№док.	Подпись	Дата
ГАП		Третьяков В			
АРХ.					
Т.контр.					
Н.контр.					
Утв.					

04-09-2015

Заказчик

Проект
Интерьеров Трехэт. Жилого Дома

Стадия	Лист	Листов
ИП	20	18

Фасады Стен Интерьера.

INTERTREE DESIGNS
tel: 8-911-160-0182
www.vashmdom.ru